

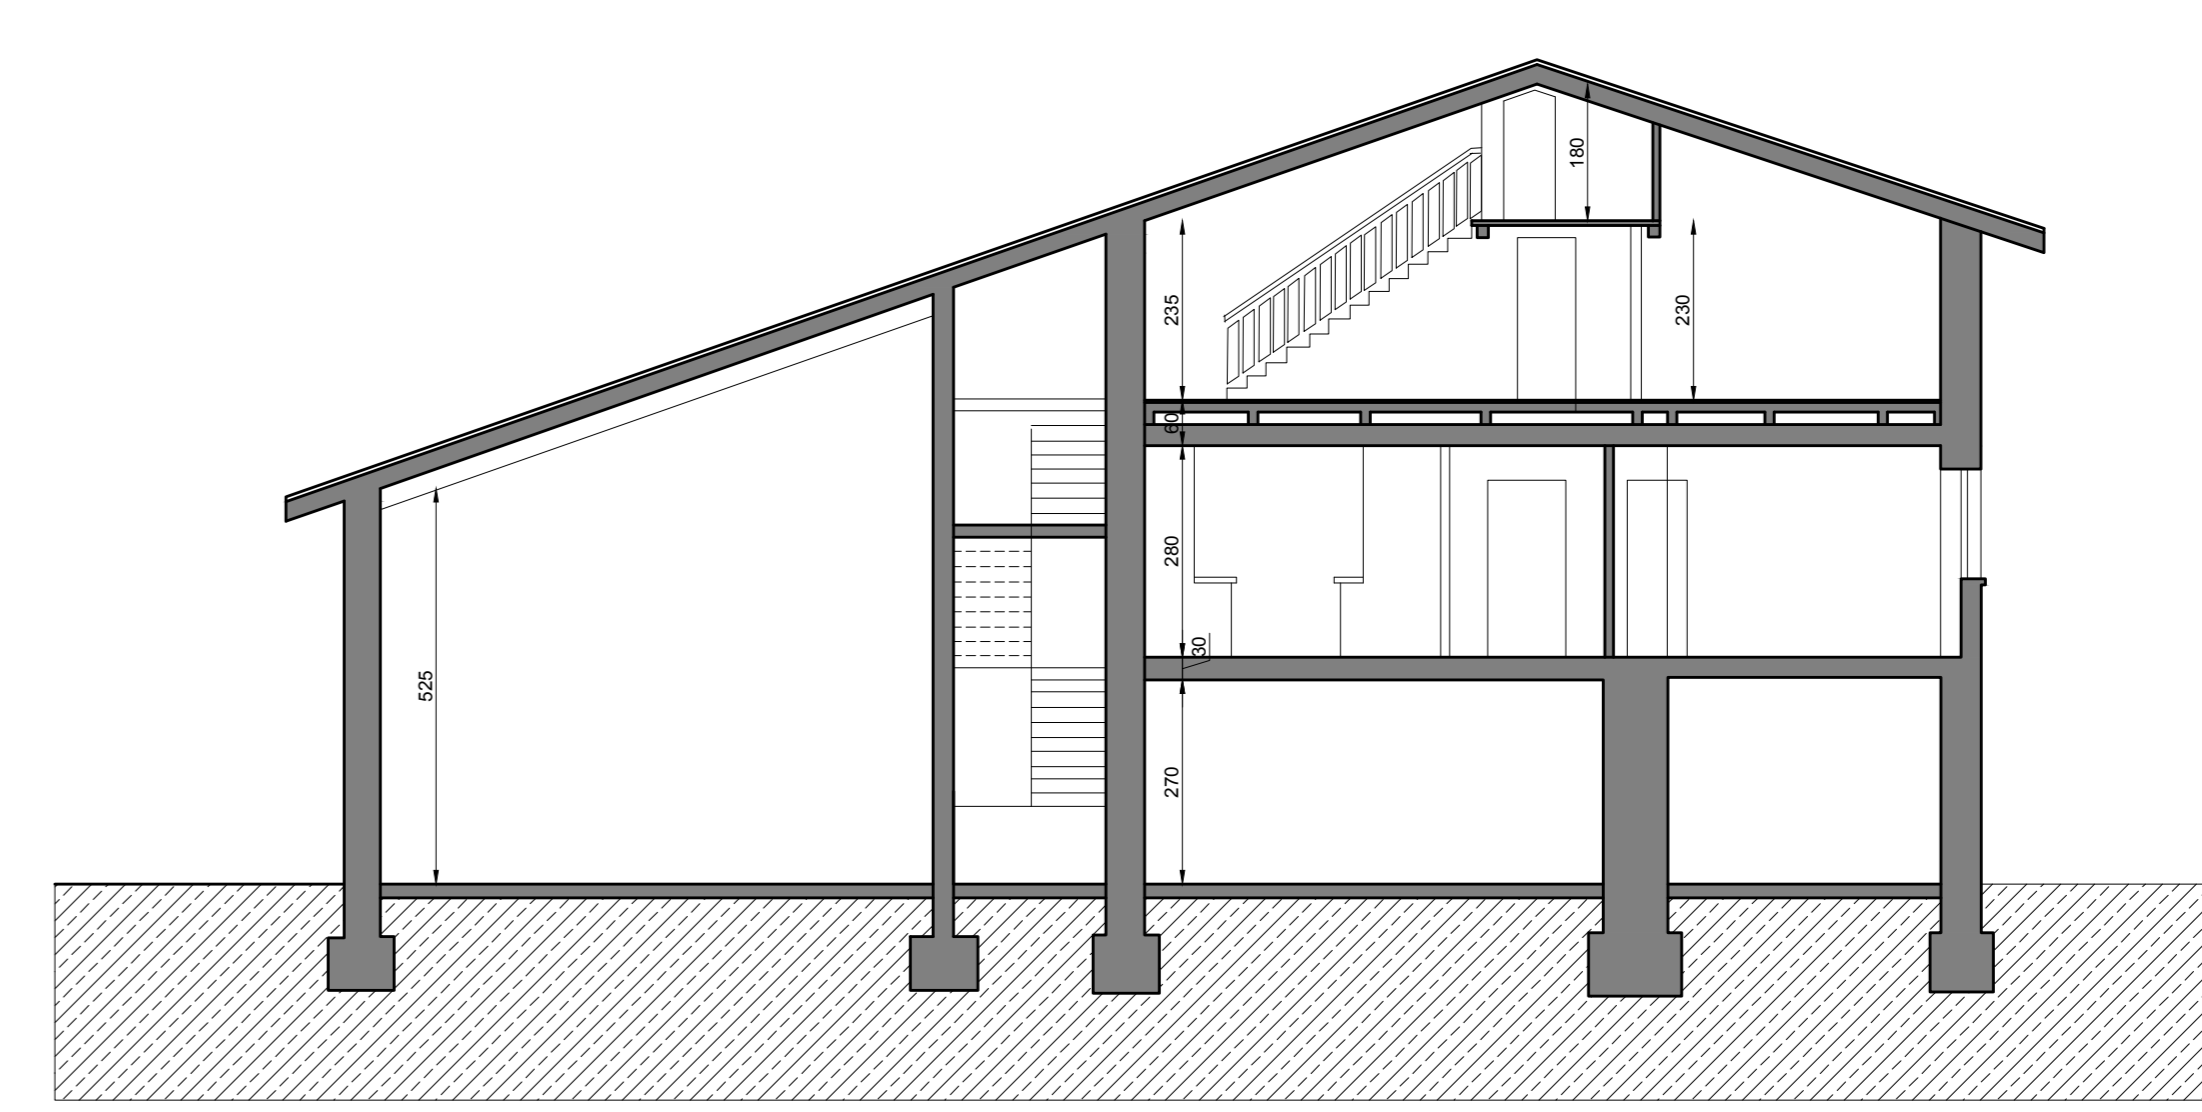


CONCESSIONATO

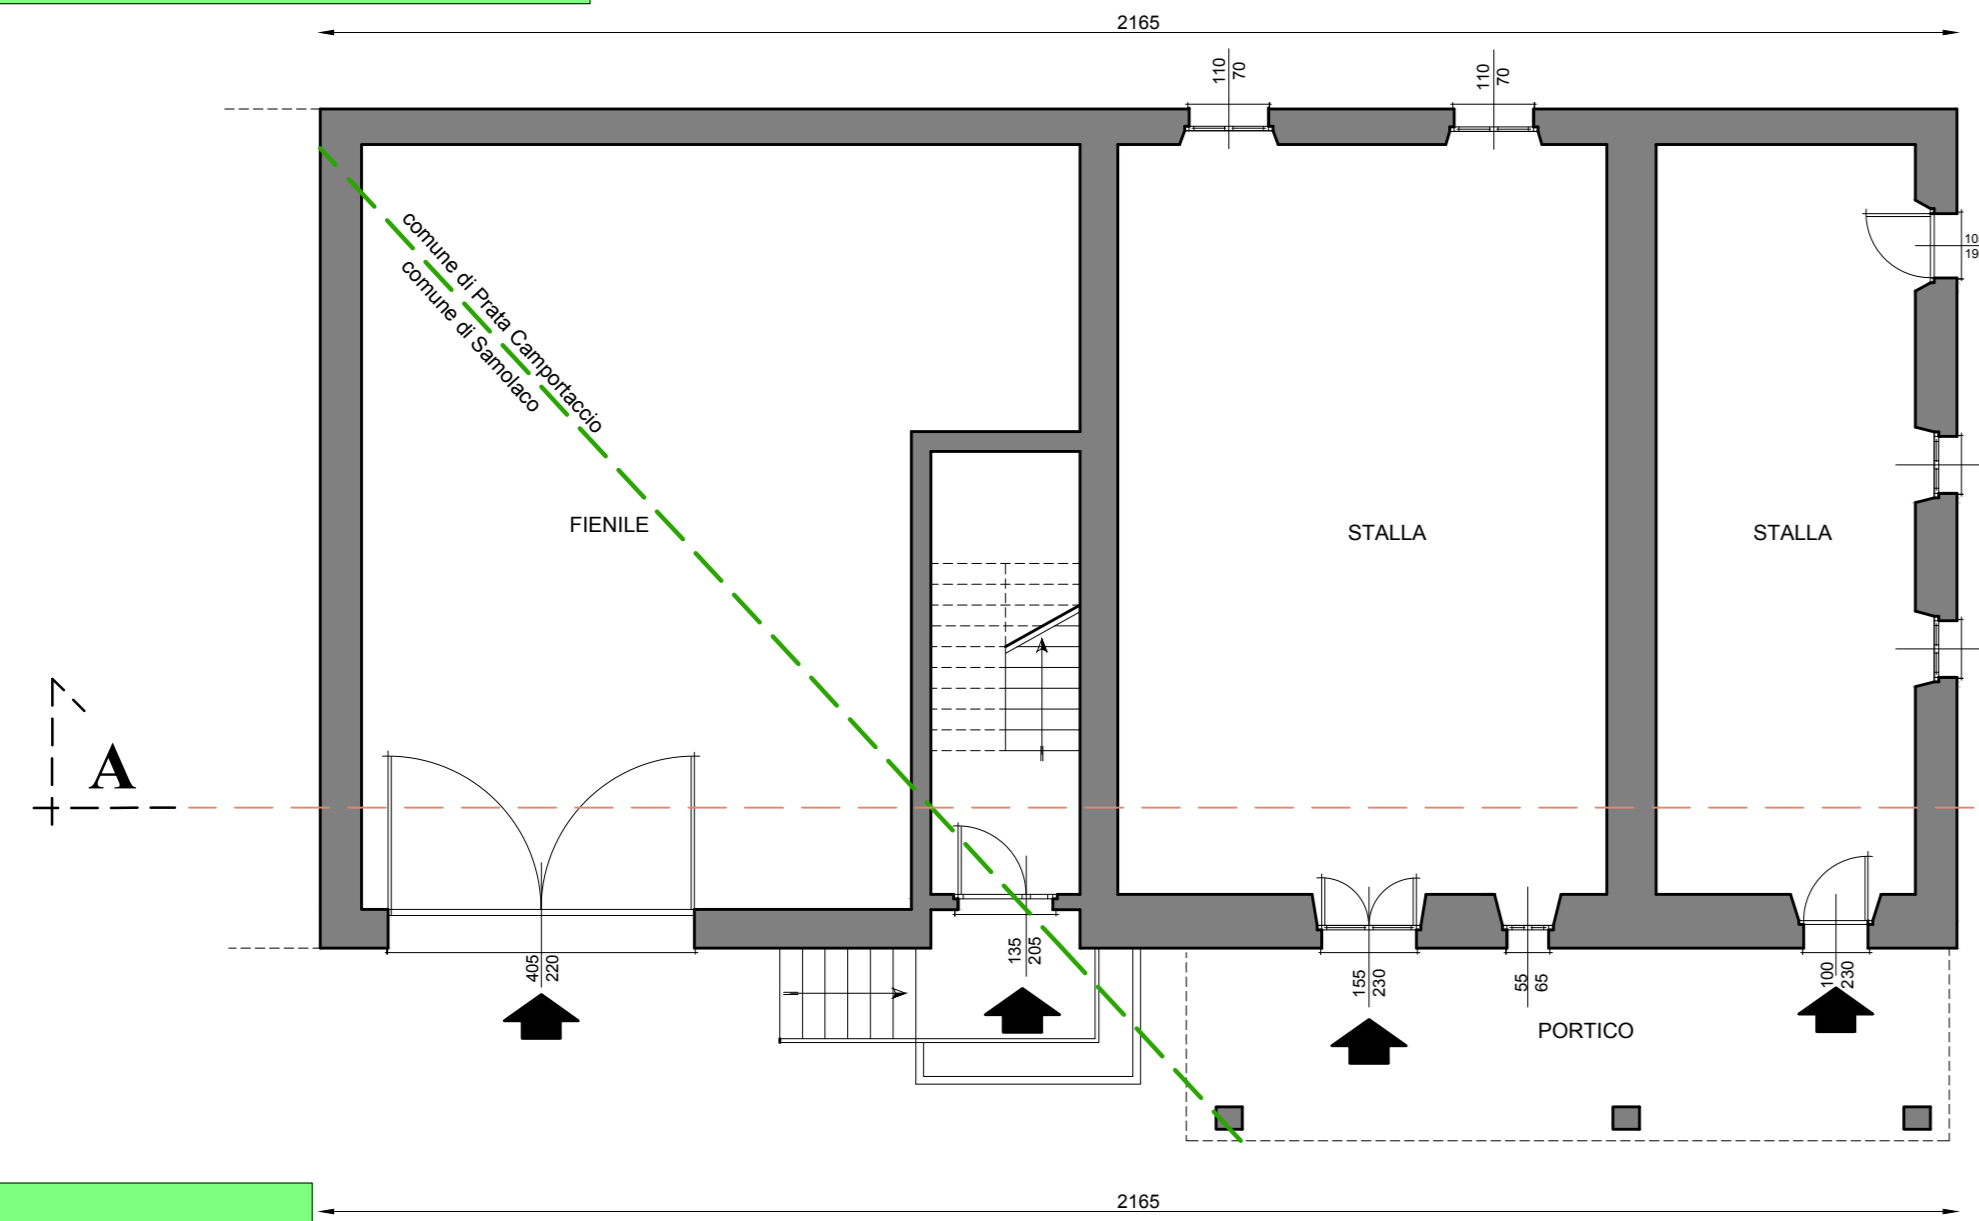


PROGETTO


PIANO TERRA 1:100

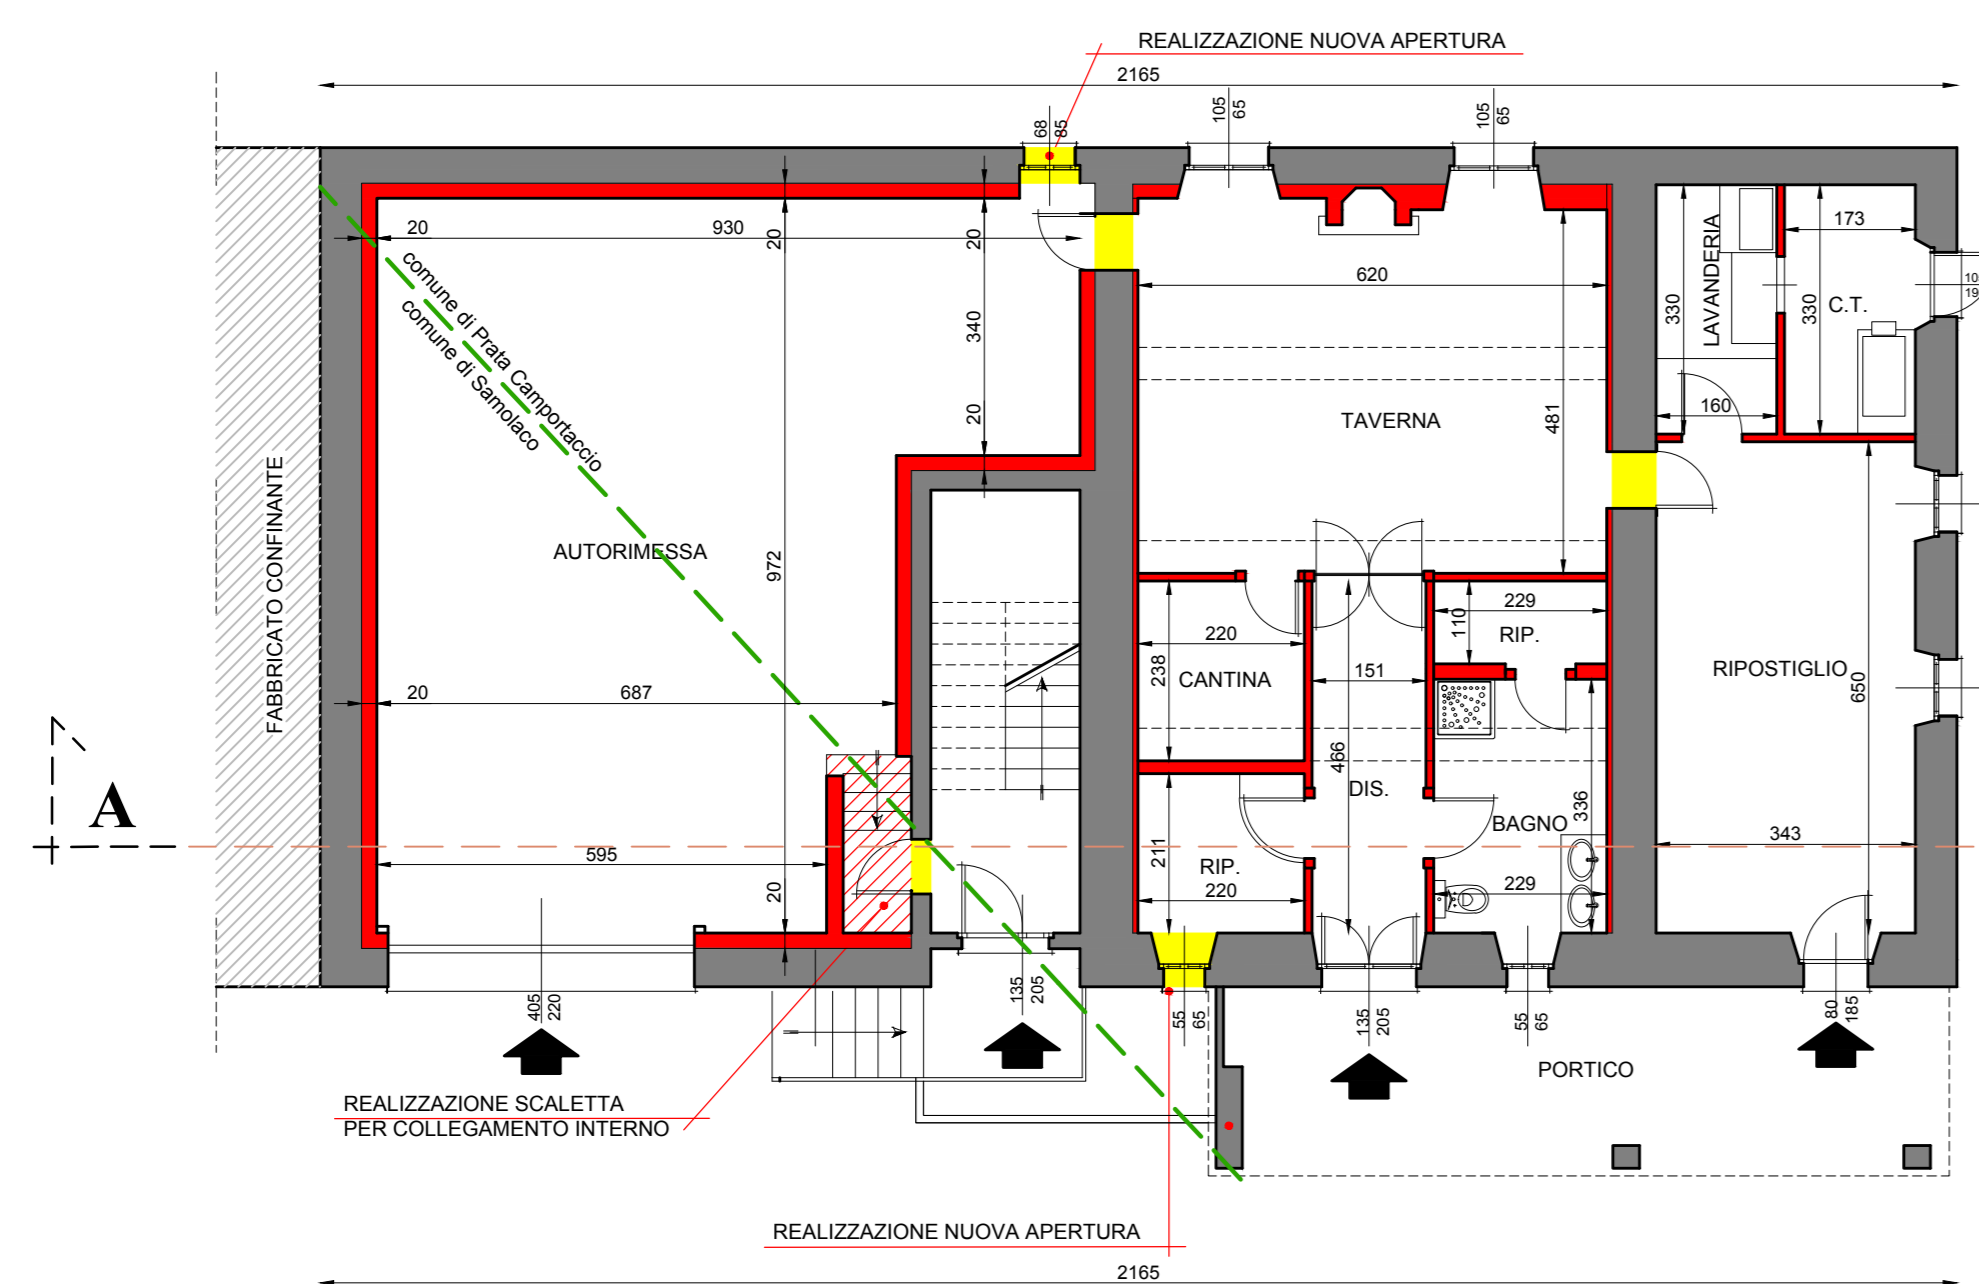


PIANO PRIMO 1:100

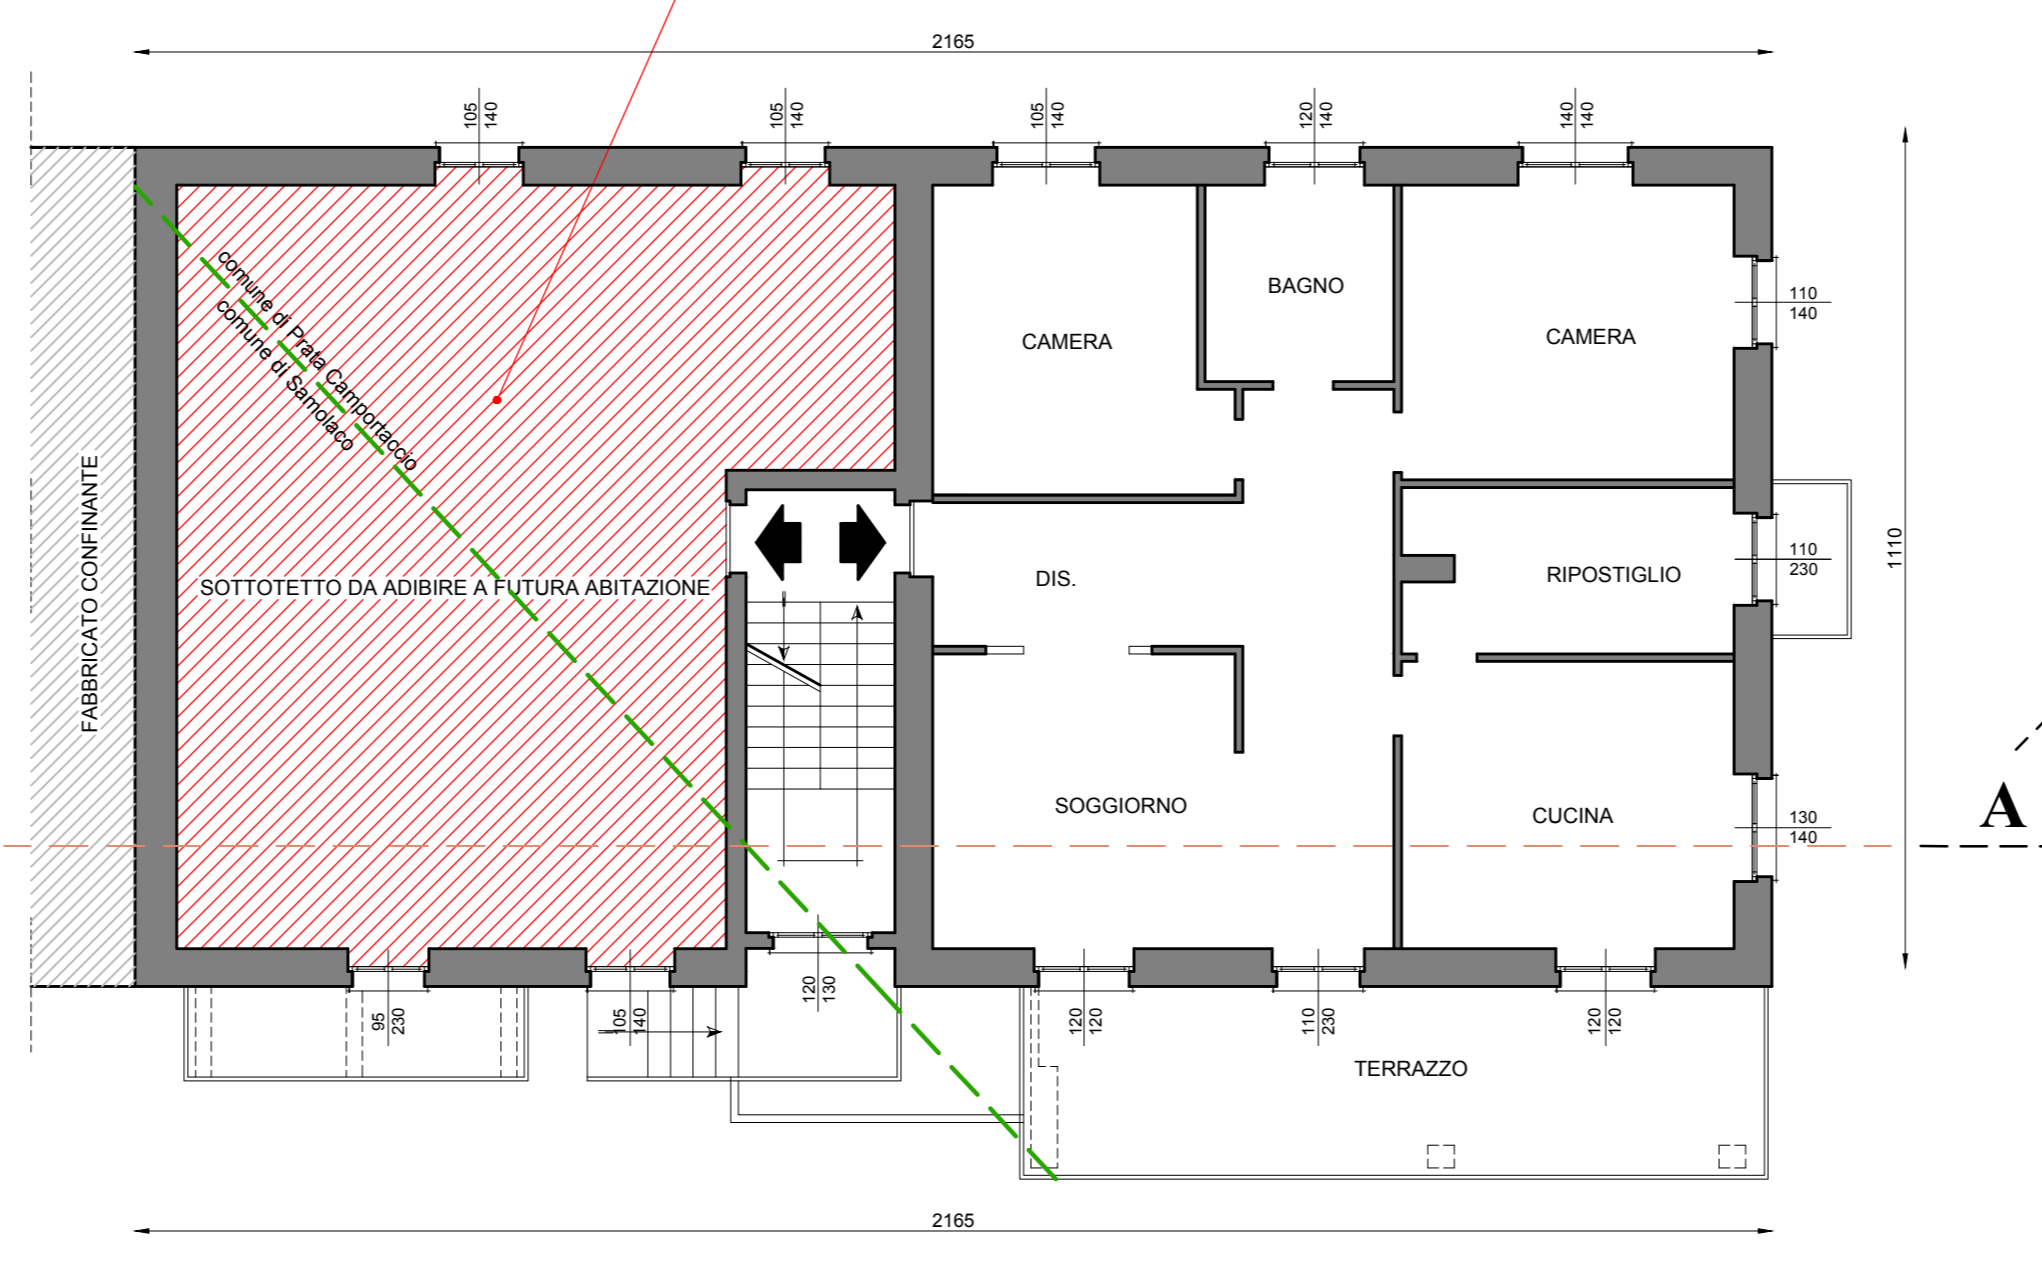

SEZIONE A-A 1:100

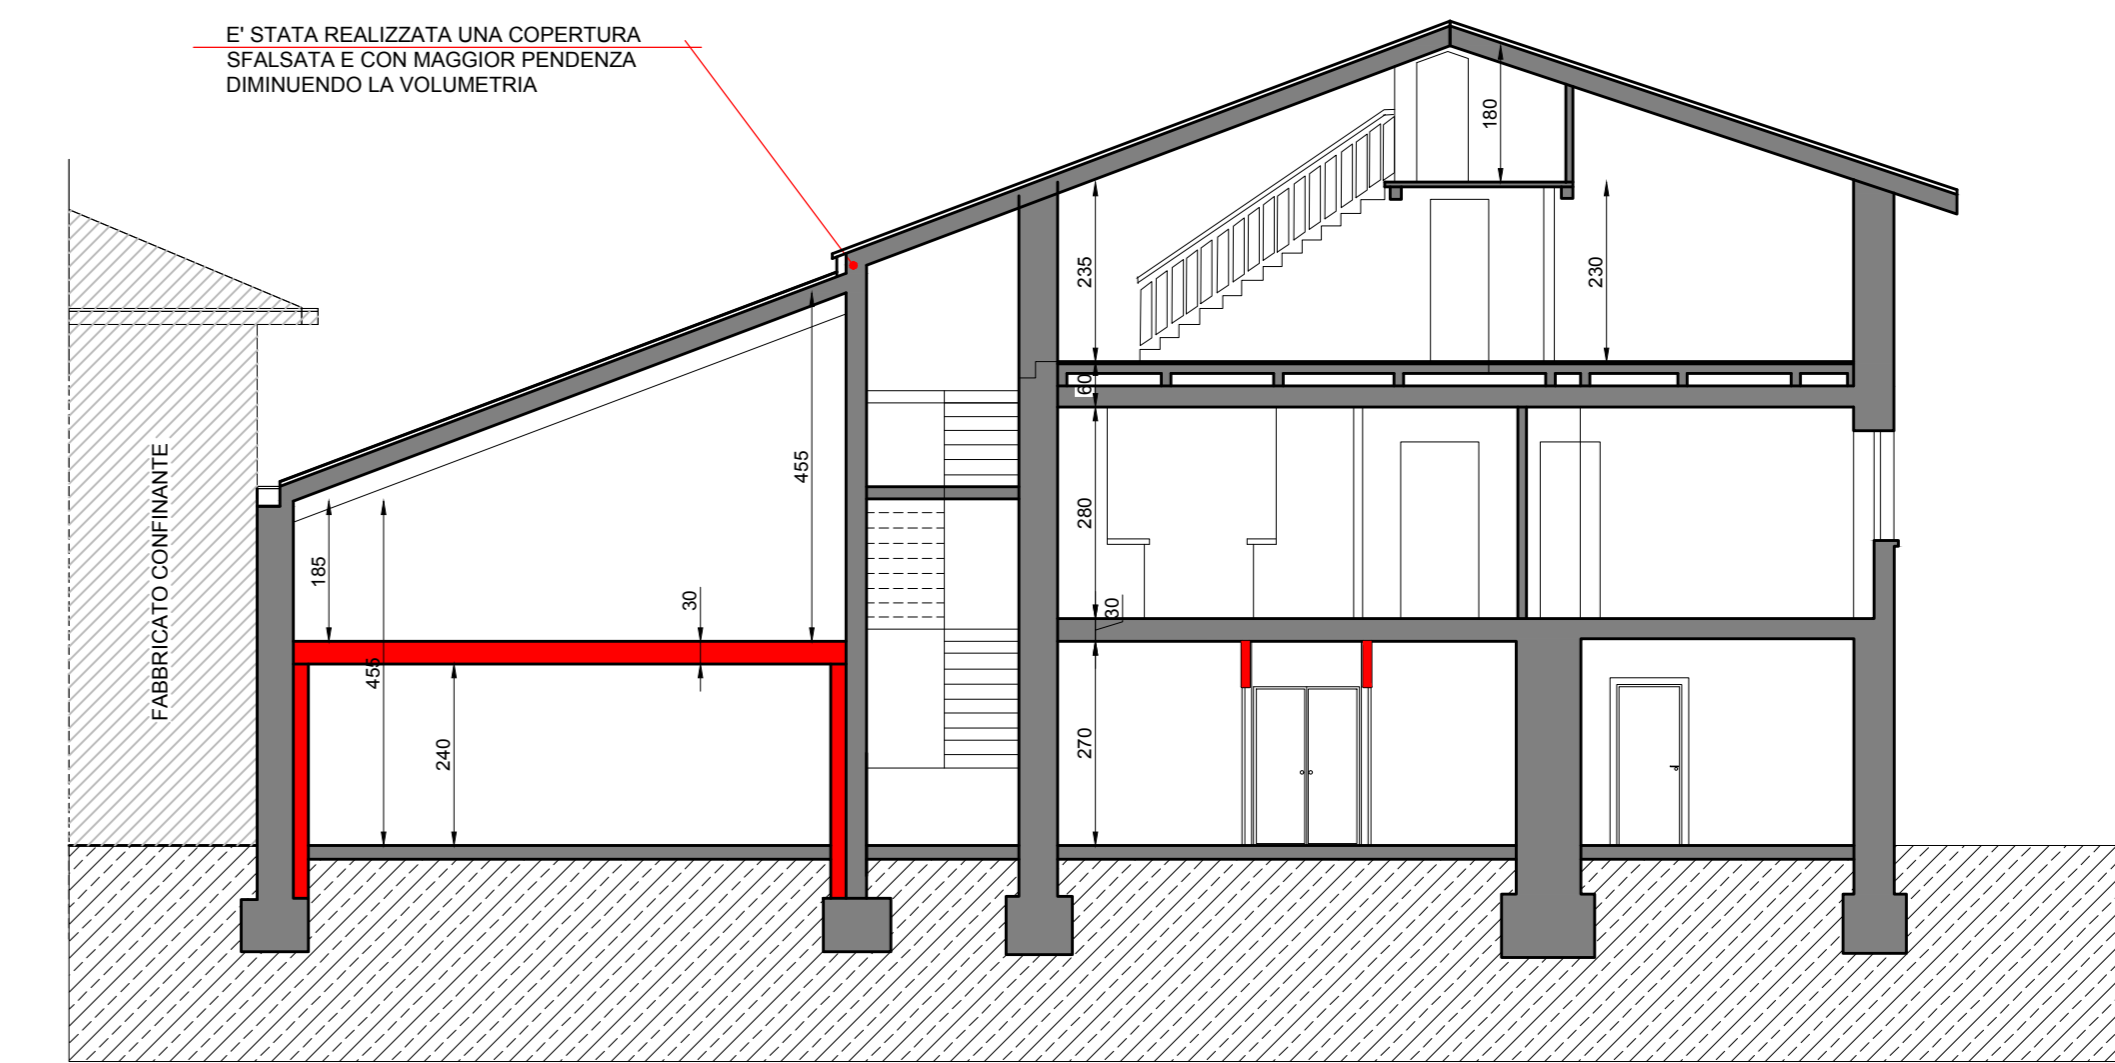

CONCESSIONATO

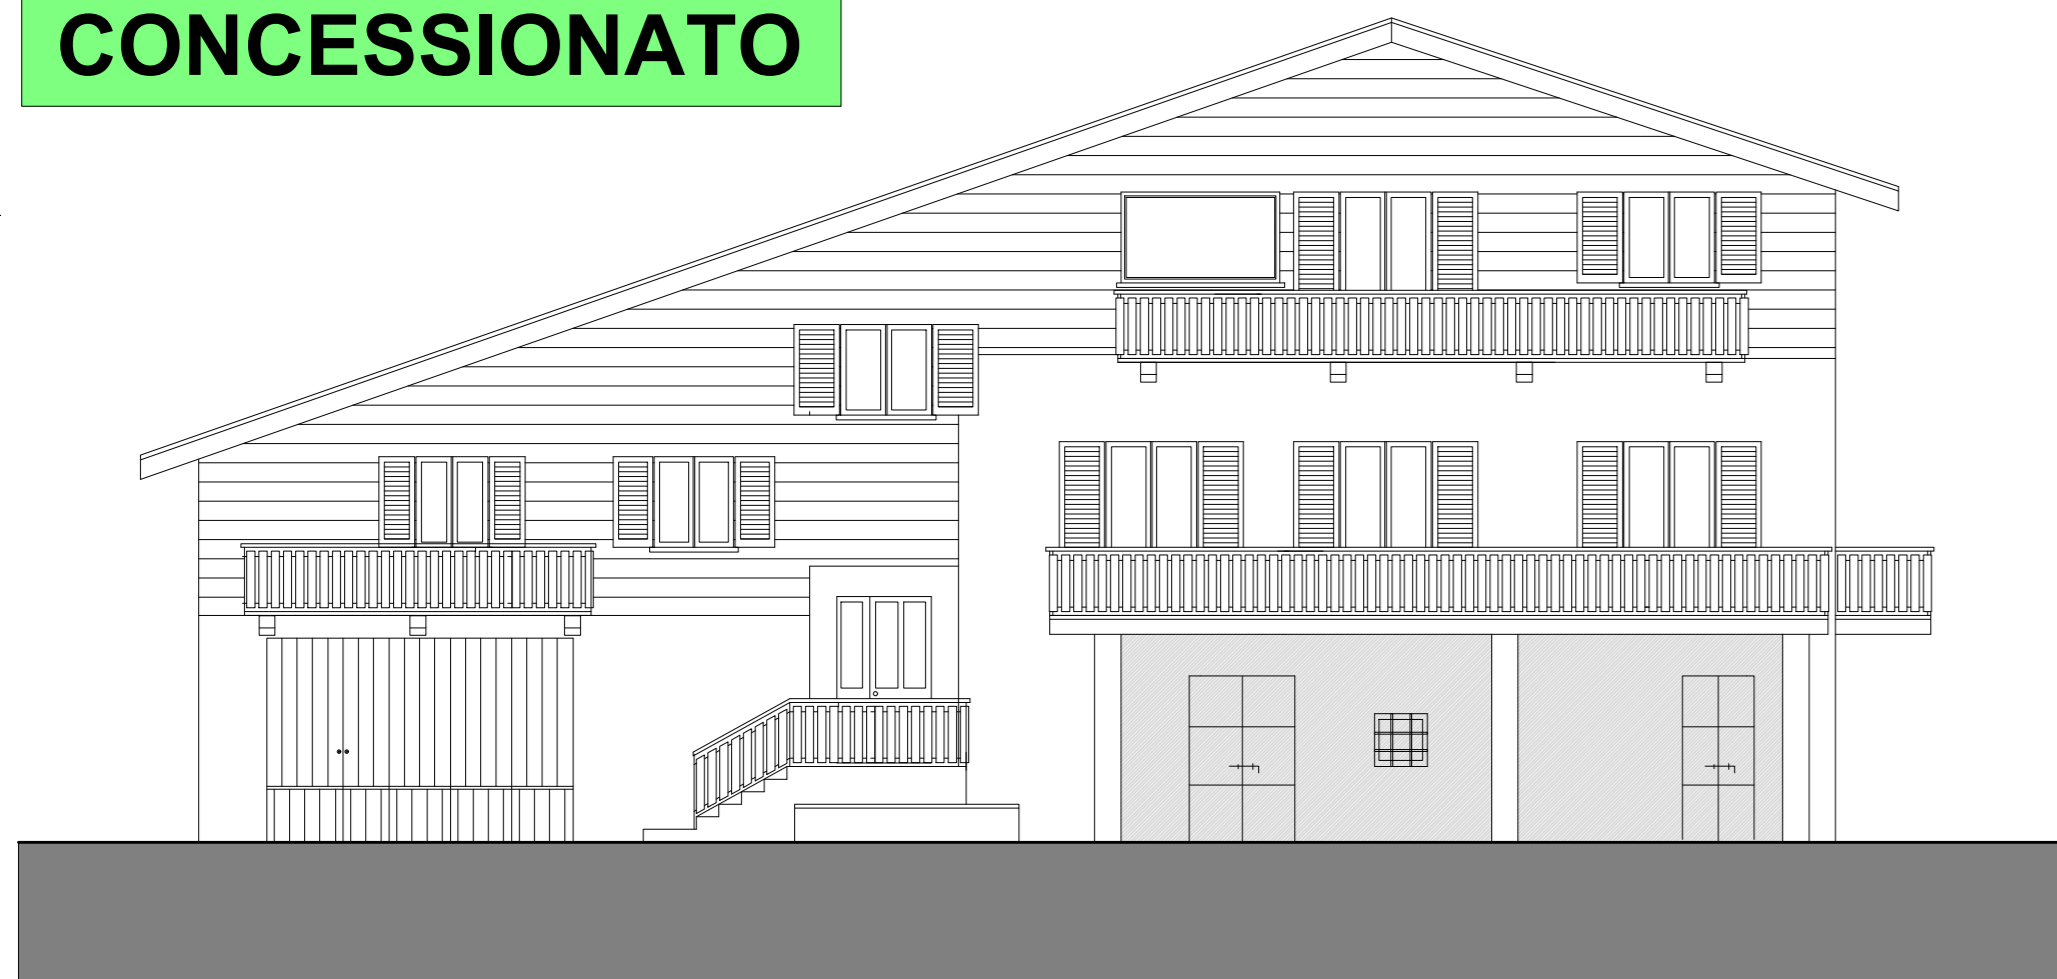

PROSPETTO SUD 1:100



PROSPETTO NORD 1:100

PROGETTO



PROSPETTO SUD 1:100



PROSPETTO NORD 1:100



- DEMOLIZIONI
- COSTRUZIONI

COMUNE DI PRATA CAMPORTACCIO
Provincia di Sondrio

RISTRUTTURAZIONE FABBRICATO
con cambio di destinazione d'uso
FOGLIO N. 41 MAPPALE N. 466

DISEGNI DI RILIEVO/PROGETTO

piante, sezione A-A'e prospetti	TAVOLA:	SCALA:	
	A1/1		1:100
	DATA:	LAV.:	03/2003
	AGG.:	TIMBRO:	

COMMITTENTE: XXXXXXXXXX
 STUDIO TECNICO ASSOCIATO
 Geom. RENAZZO BENEDETTI
 Geom. GIACOMINI SANDRO
 Via ROMA, 28
 VILLA DI CHIAVENNA (SO) 23029
 Tel./fax 0343 40368
 e-mail: info@tin.it